


Urbanización

1 : 200

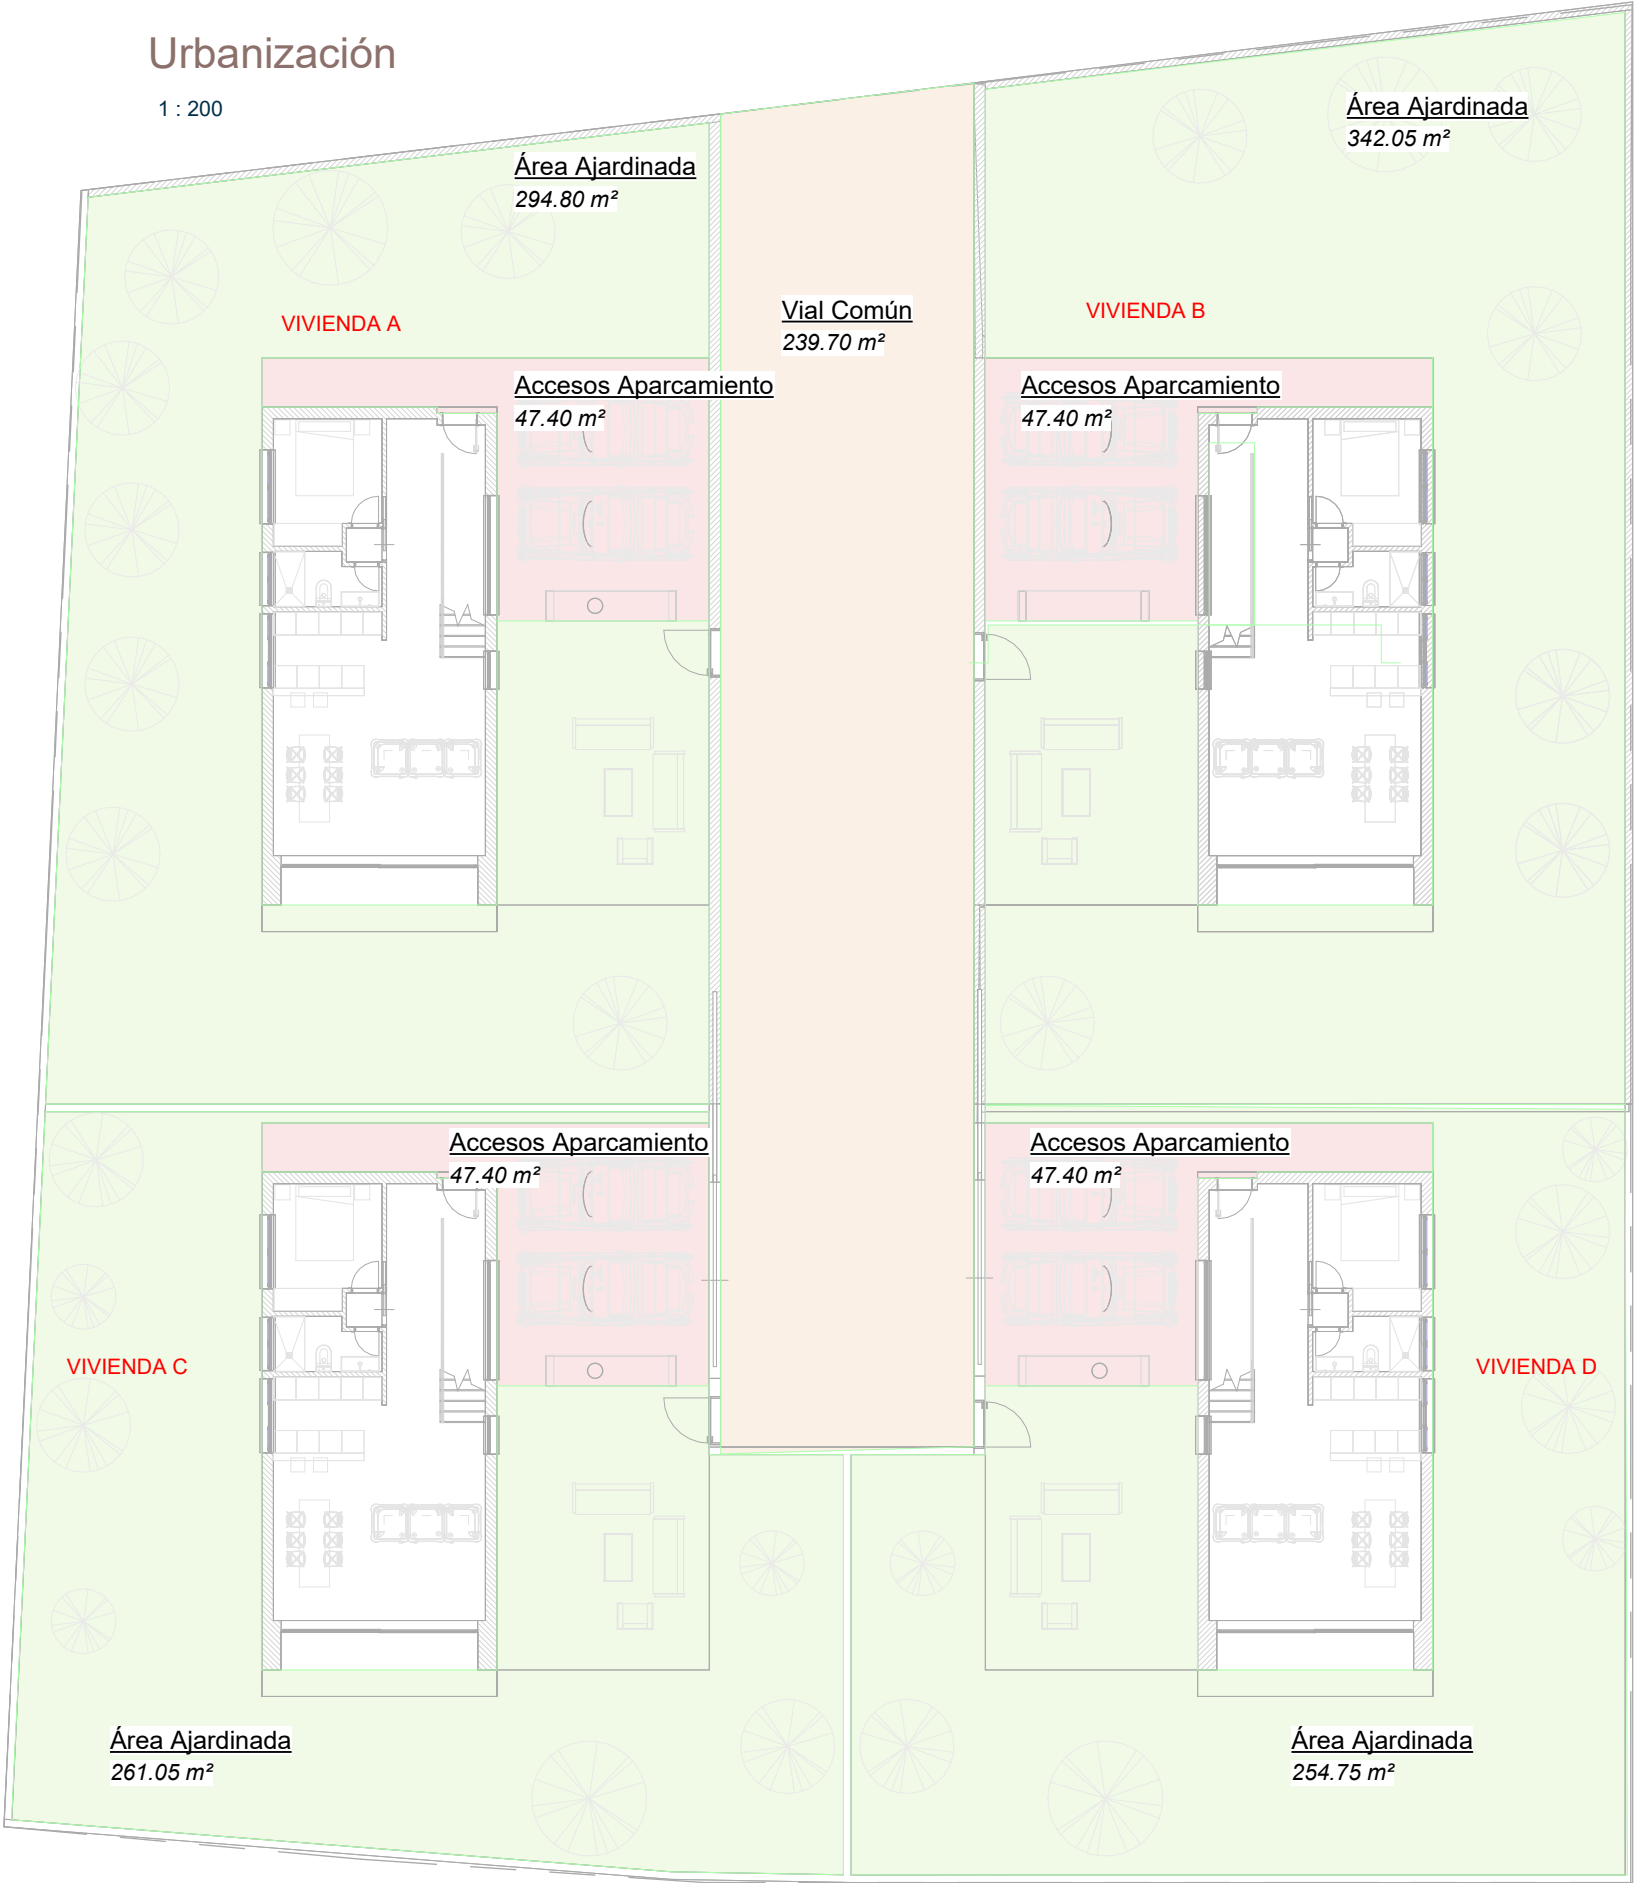


URBANIZACIÓN

- Accesos Aparcamiento
- Vial Común
- Área Ajardinada


PB_COTAS Y SUP

1 : 75

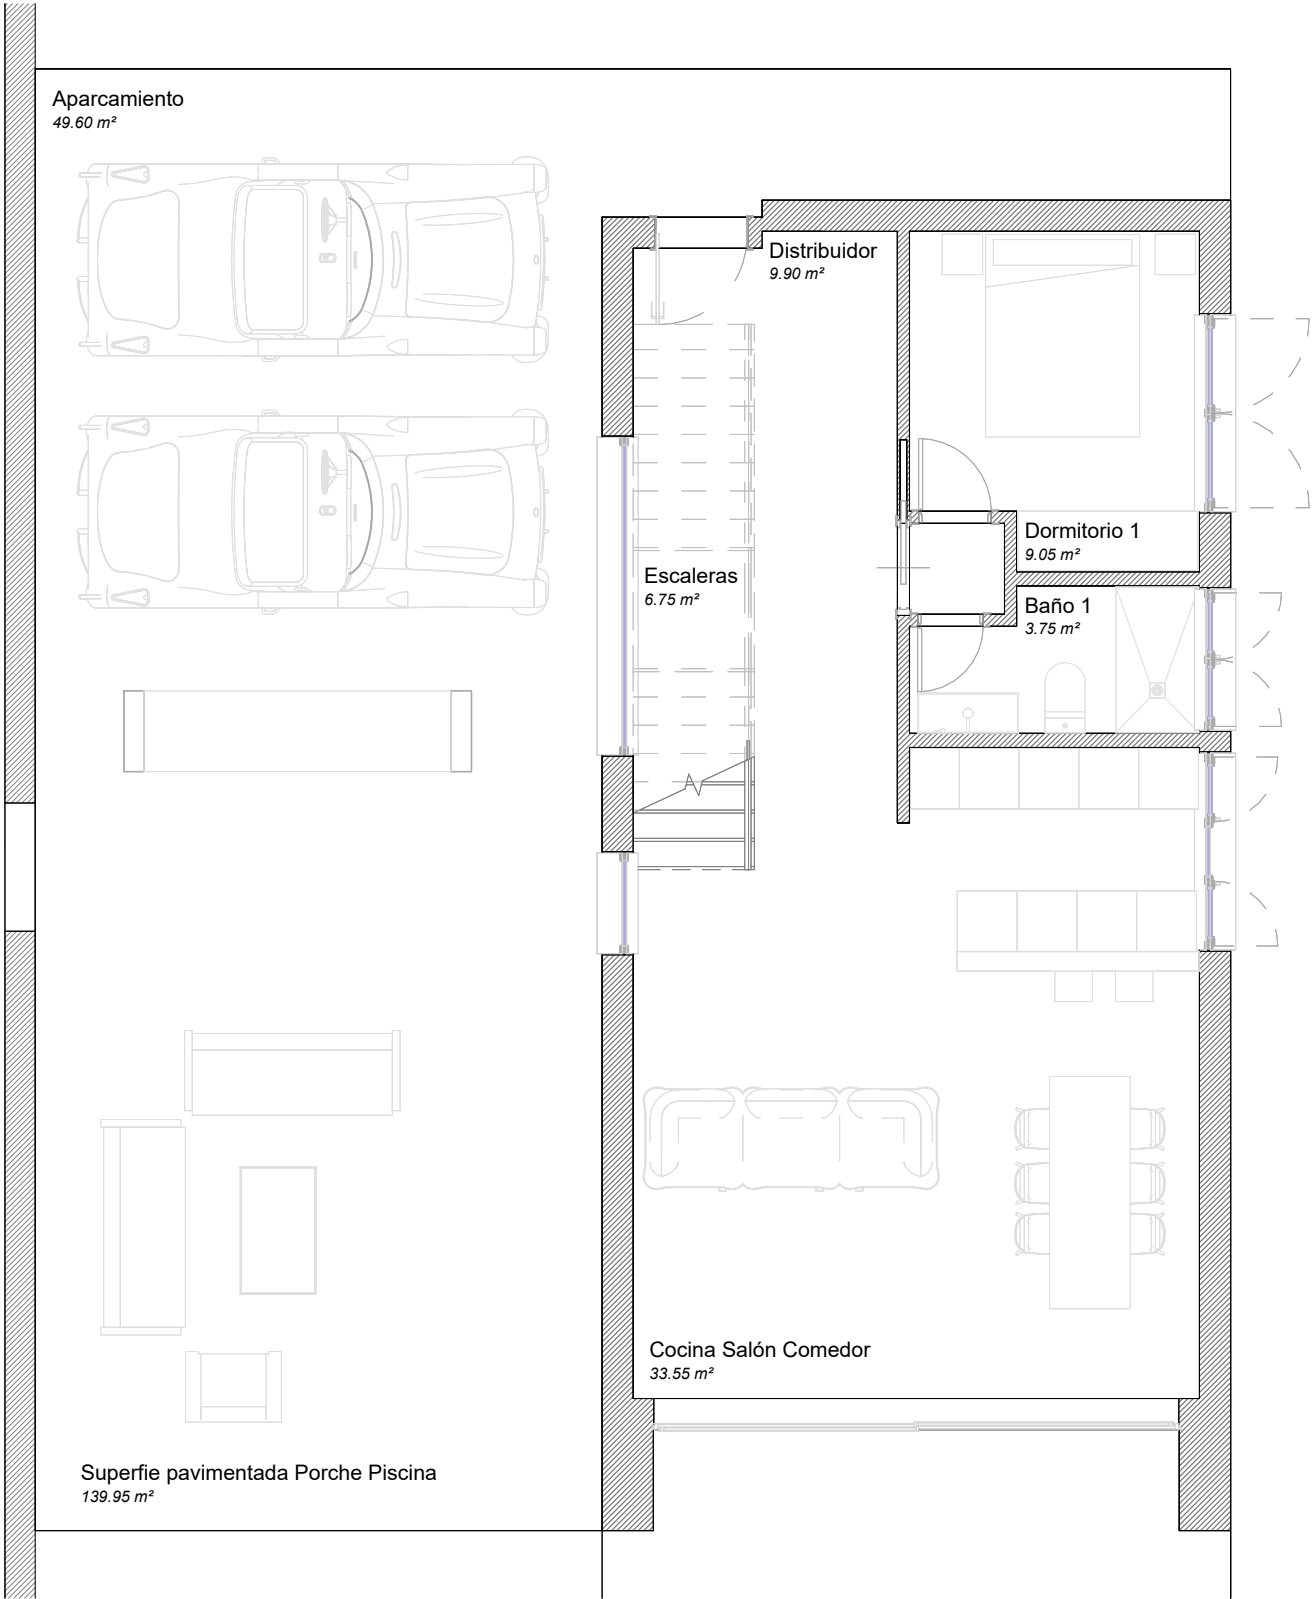





P1_COTAS Y SUP

1 : 75

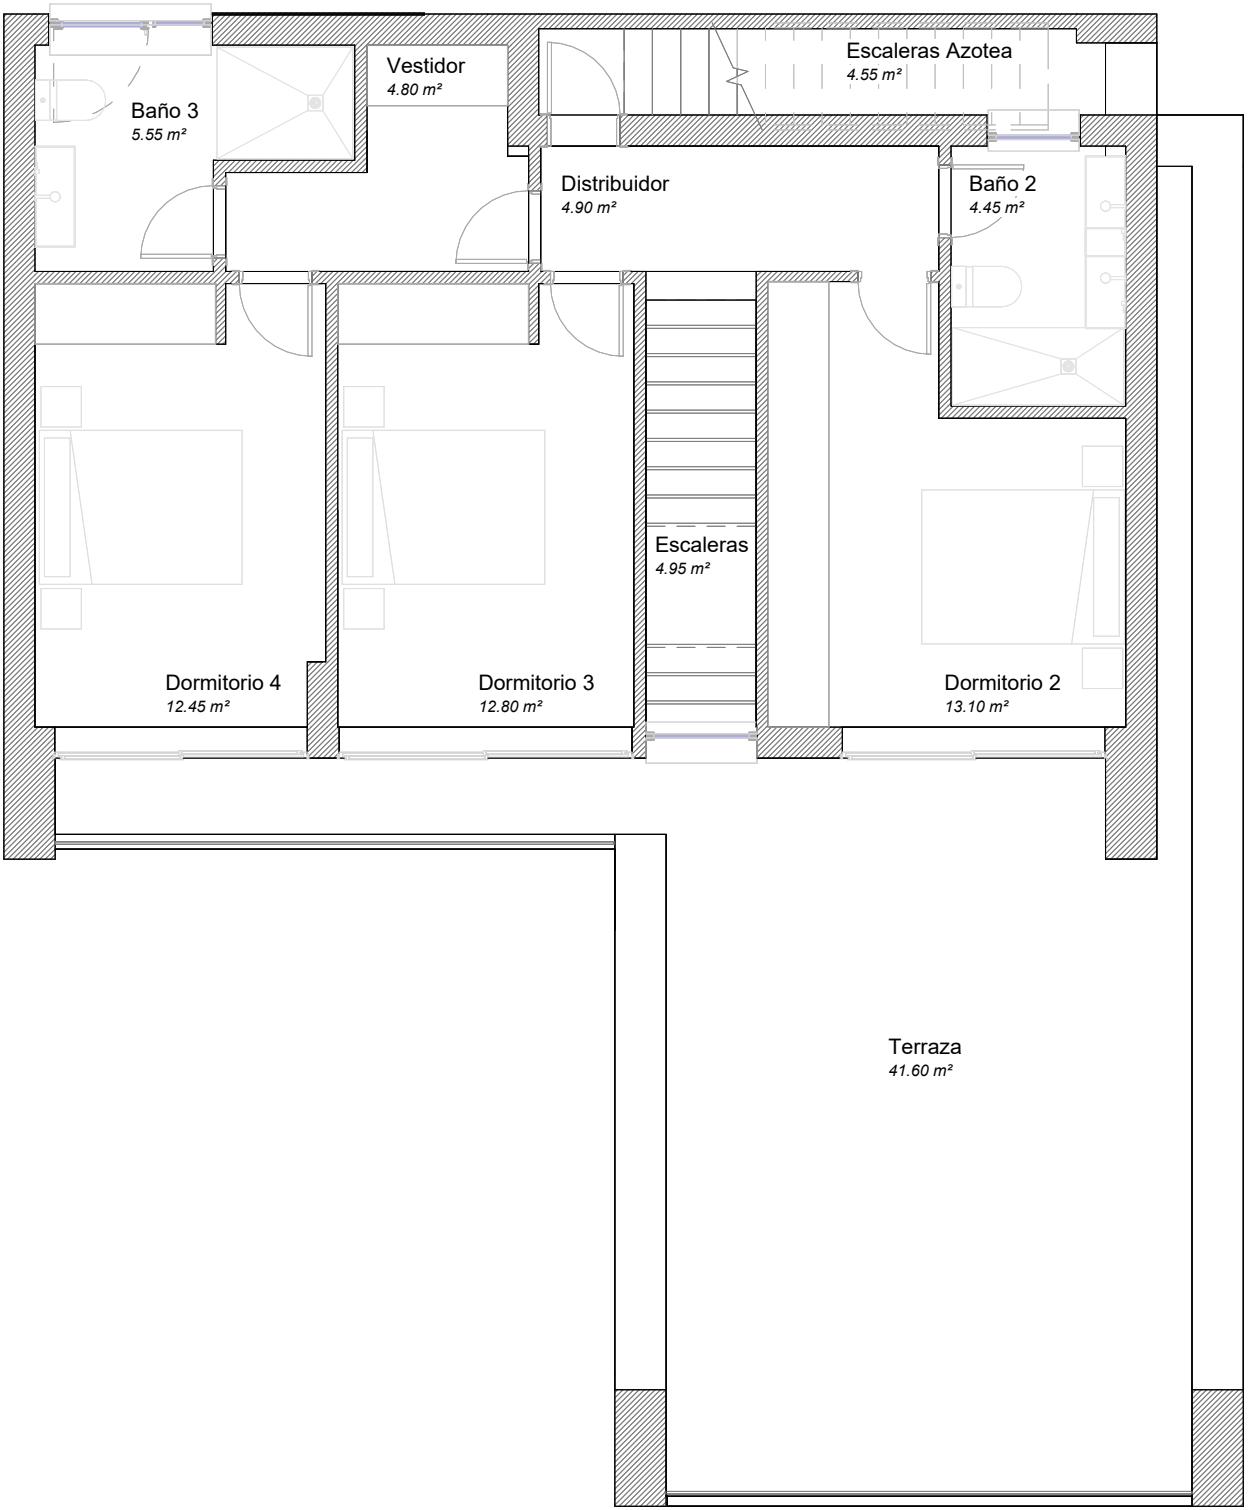

Cubierta

1 : 75

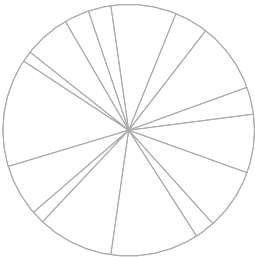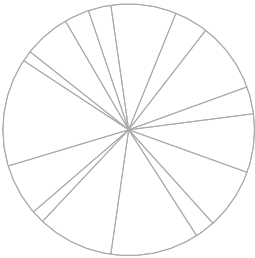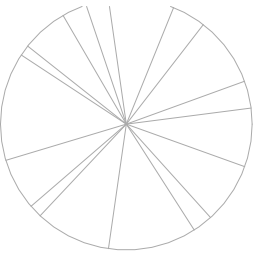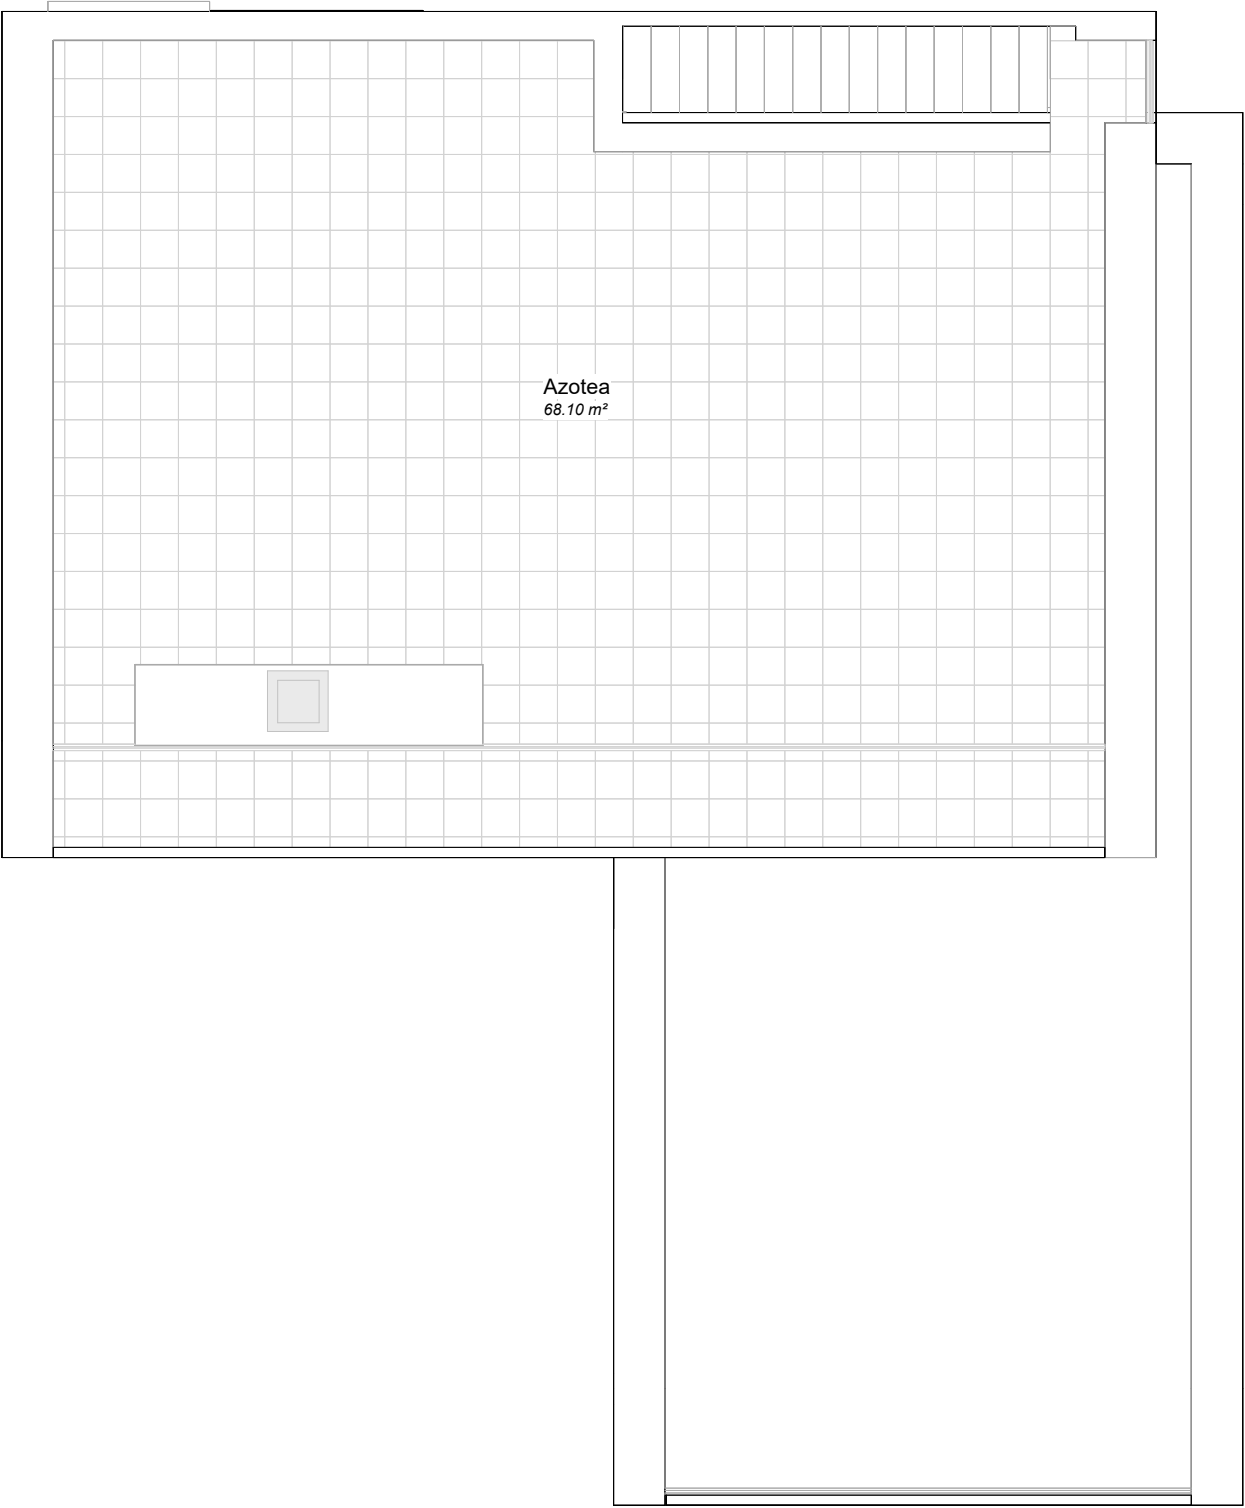



Alzado Sur

1 : 100




Alzado Norte

1 : 100

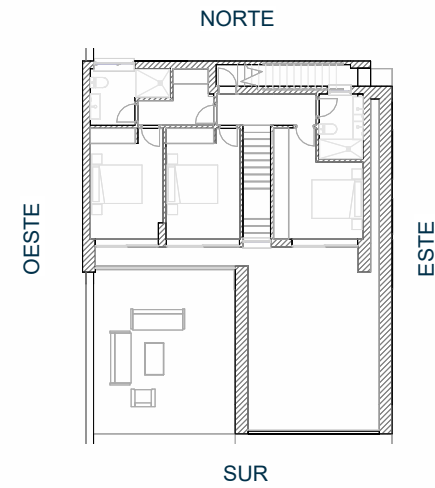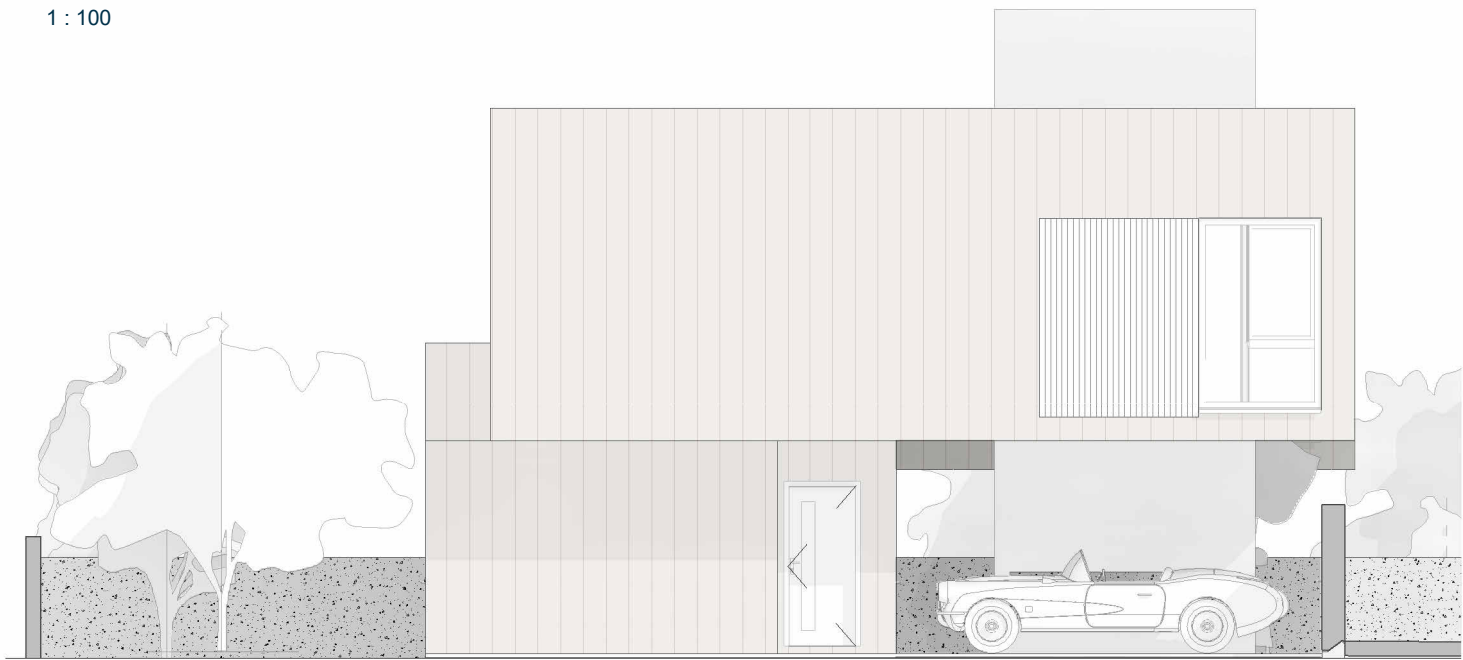


Alzado Este

1 : 100

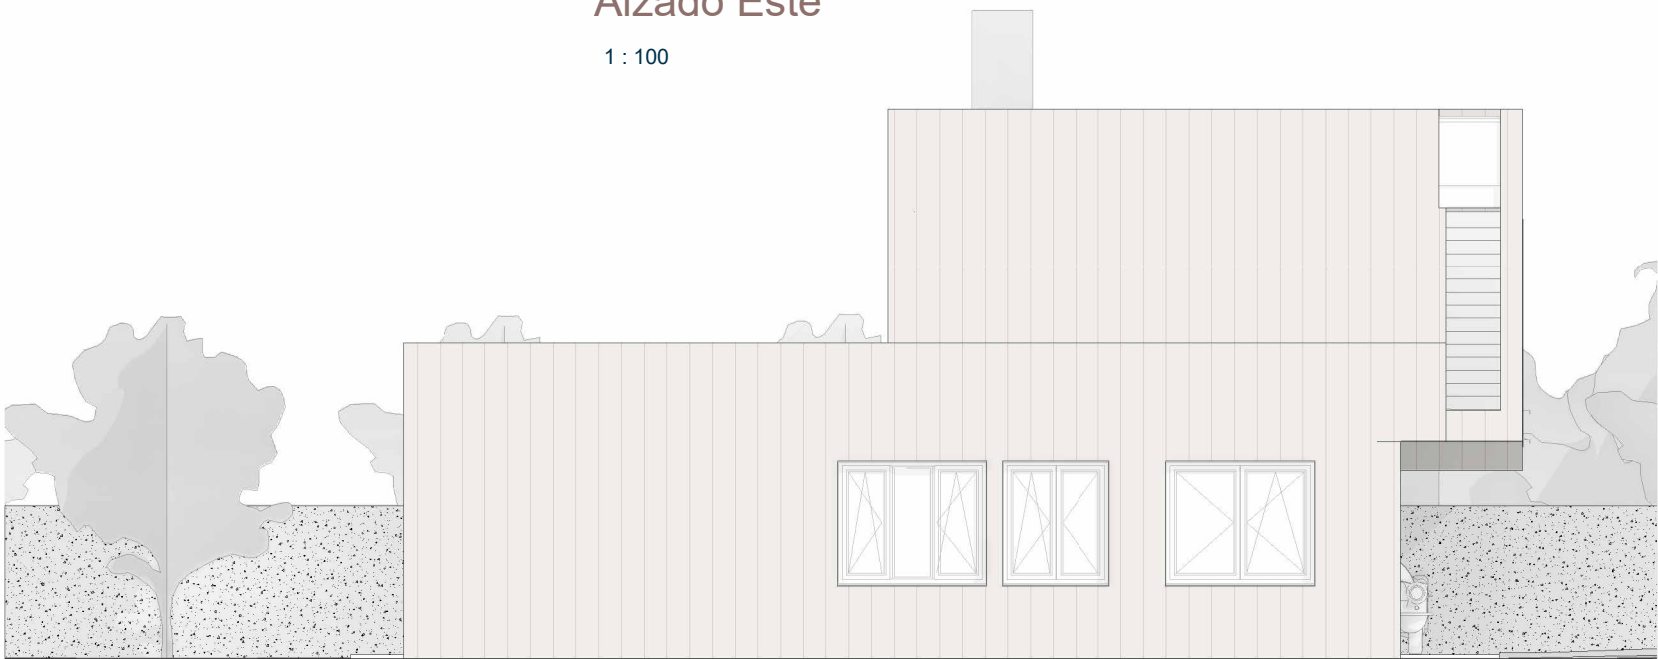


Alzado Oeste

1 : 100

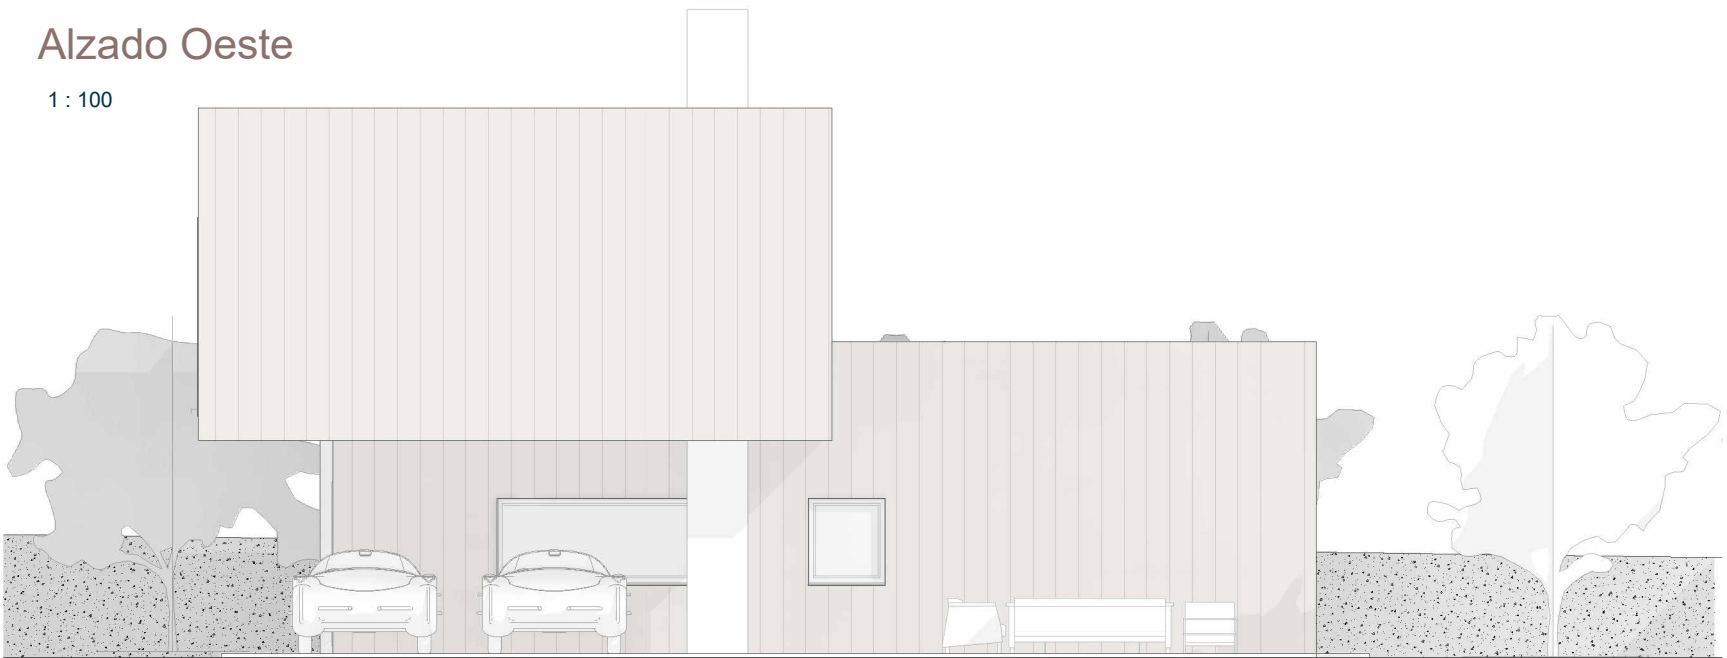

Sección A

1 : 100

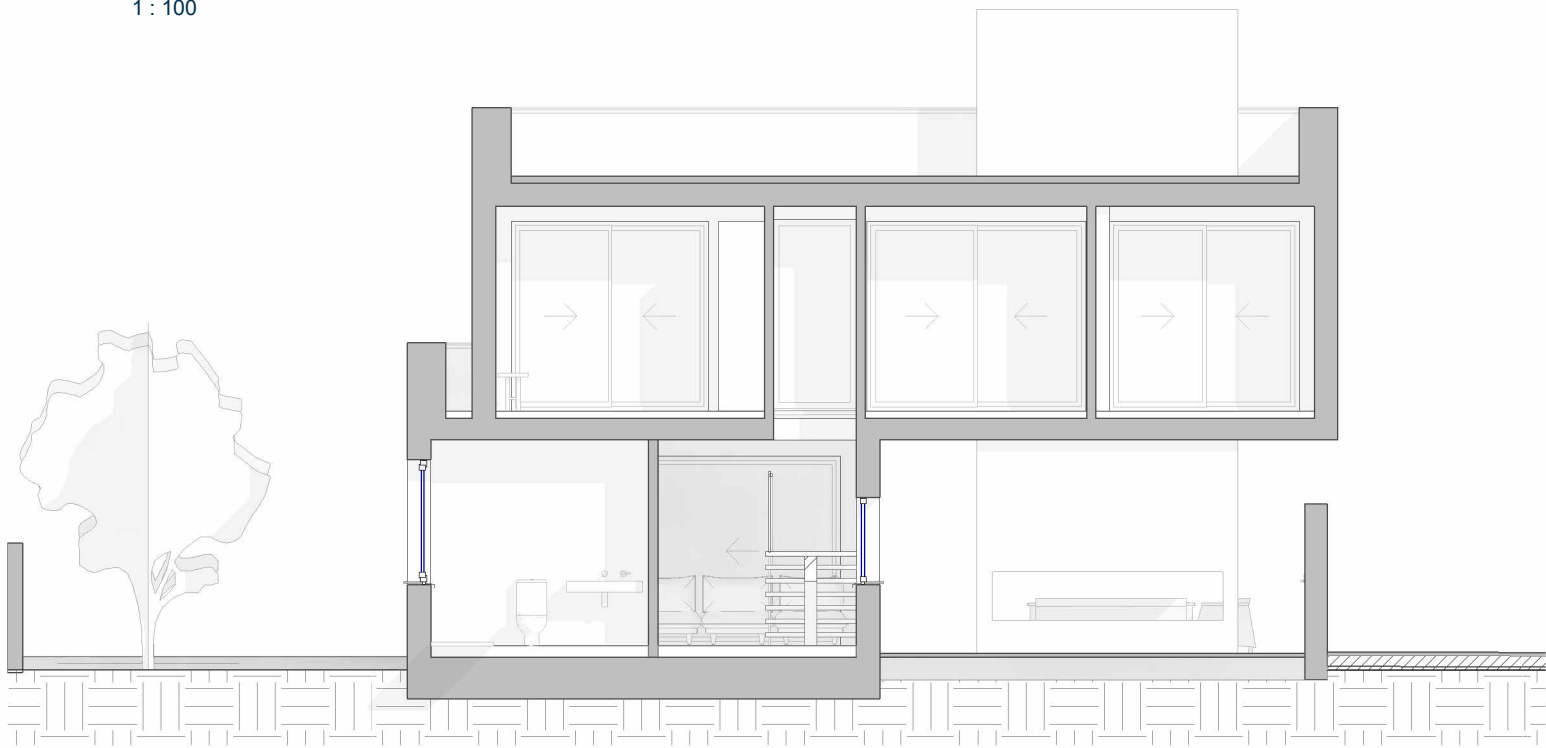


Sección B

1 : 100



Sección C

1 : 100

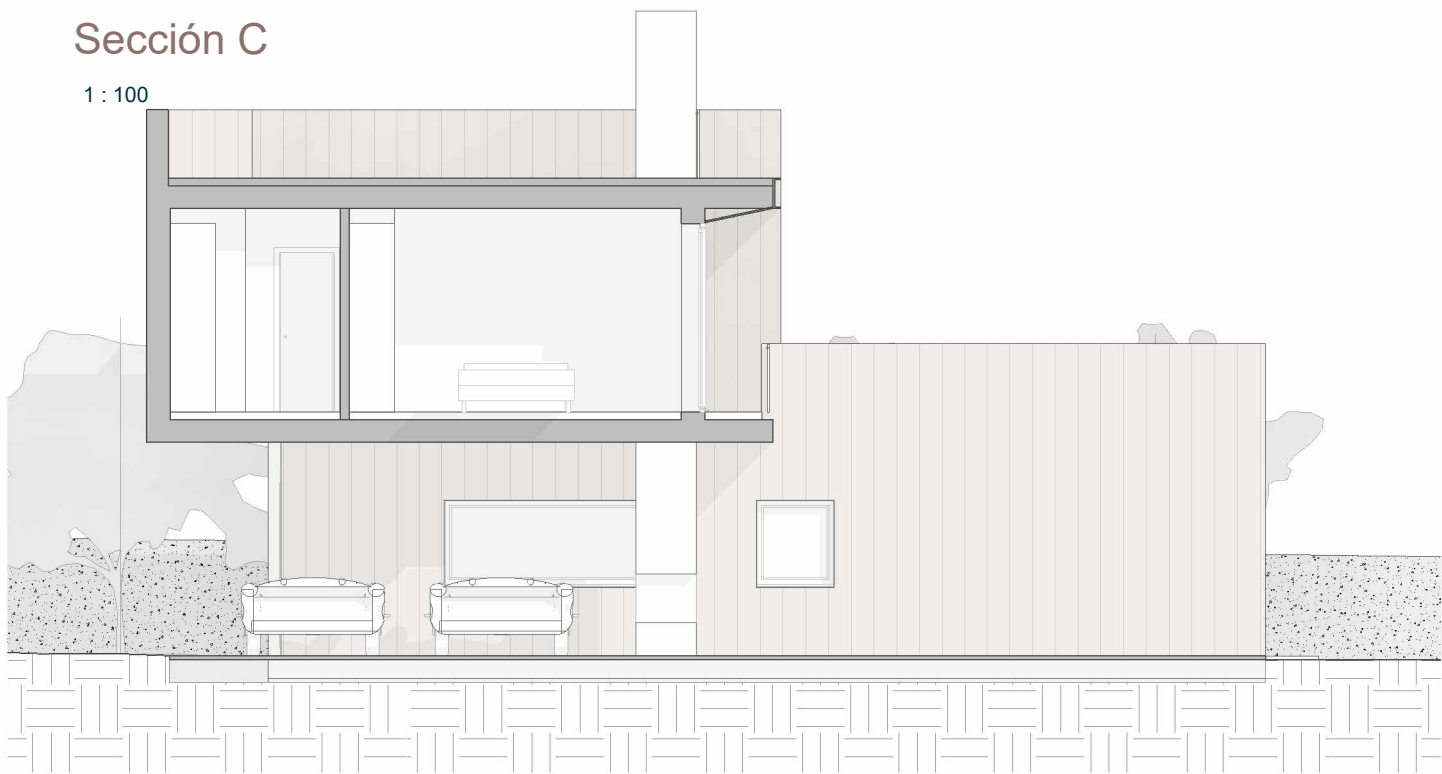

Sección D

1 : 100

